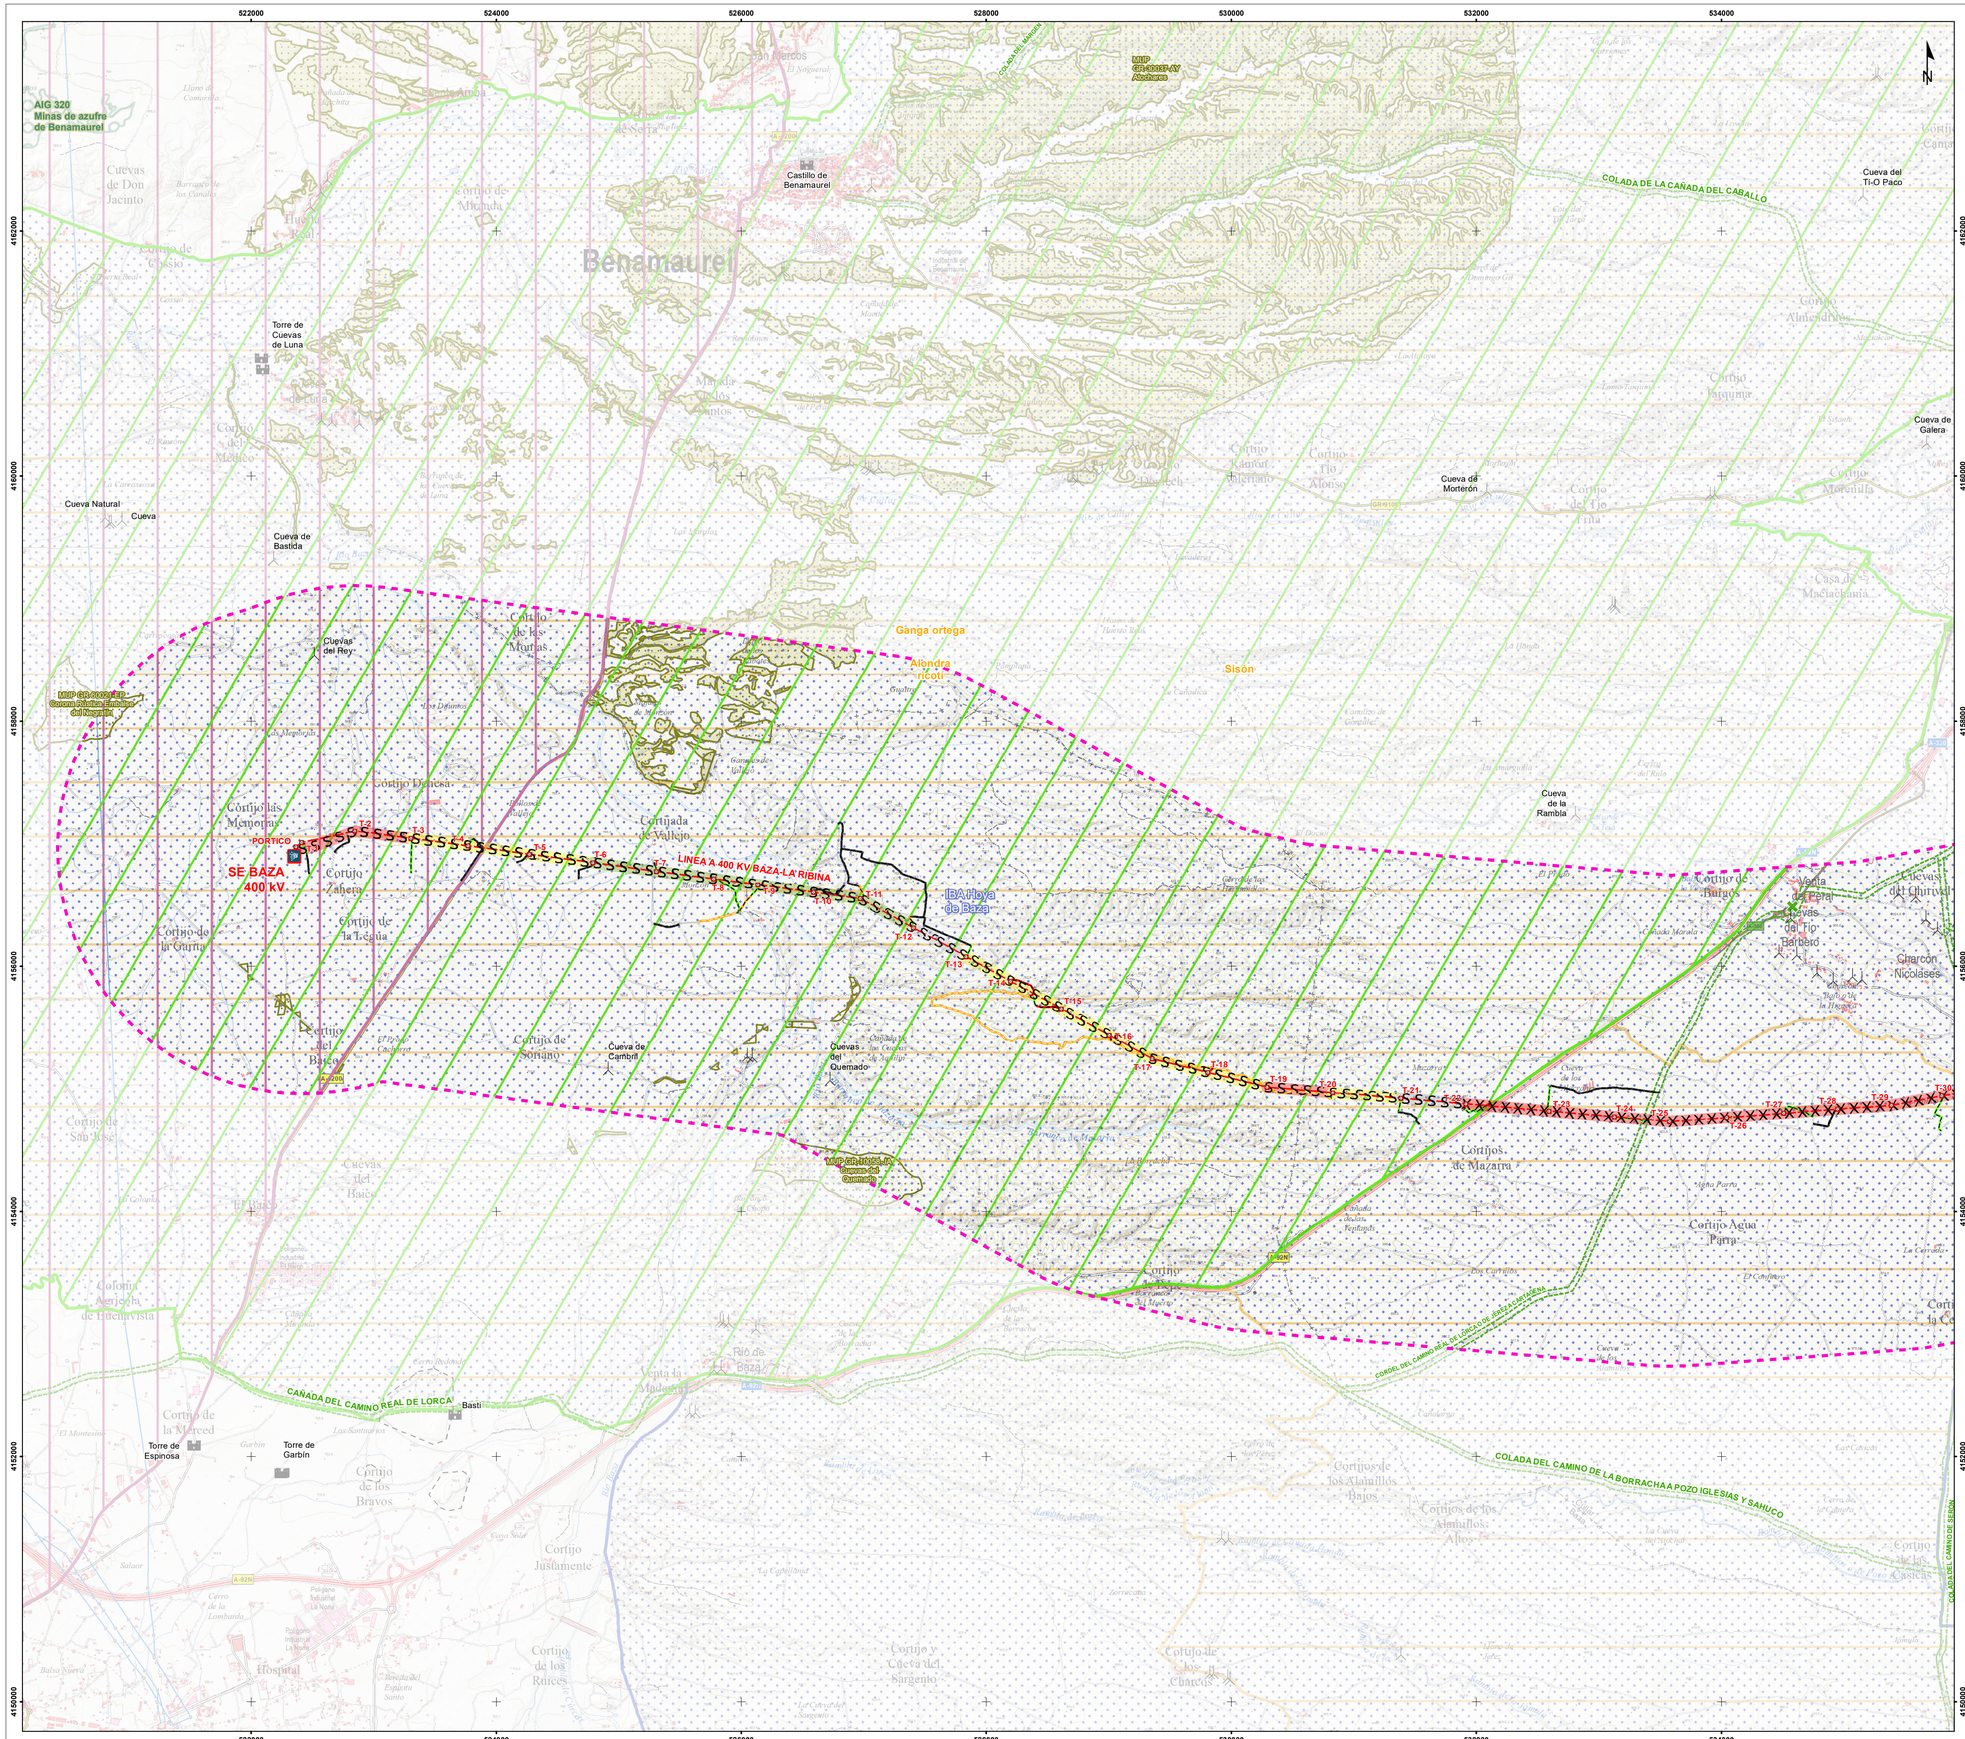
522000
524000
526000
528000
530000
532000
534000
4162000
4160000
4158000
4156000
4154000
4152000
4150000
AIG 320
Minas de azufre
de Benamaurel
Benamaurel
Castillo de
Benamaurel
MIP
GR-32037-AV
Alcahuces
COLADA DEL MANCHÓN
COLADA DE LA CAÑADA DEL CABALLO
Cueva del
Ti-O Paco
Cueva de
Galera
Cueva de
Morterón
Torre de
Cuevas
de Luna
Cueva Natural
Cueva
Cueva de
Bastida
Cuevas
del Rey
MIP GR-30022-ED
Cerro de los Tornillos
del Negrillo
Ganga ortega
Alondra
ricoti
Sisón
PORTICO
SE BAZA
400 kV
LINEA A 400 KV BAZA-LA RIBINA
T-1
T-2
T-3
T-4
T-5
T-6
T-7
T-8
T-9
T-10
T-11
T-12
T-13
T-14
T-15
T-16
T-17
T-18
T-19
T-20
T-21
T-22
T-23
T-24
T-25
T-26
T-27
T-28
T-29
T-30
IBA Hoya
de Baza
Cueva de
Cambril
Cuevas
del
Quemado
MIP GR-30023-ED
Cerro del
Quemado
Cueva de
la
Rambla
Cuevas
del Tio
Barbero
Cuevas
del Chirivel
Charcón
Nicolases
CAÑADA DEL CAMINO REAL DE LORCA
CORDEL DEL CAMINO REAL DE LORCA O DE BAZA A CARTAGENA
COLADA DEL CAMINO DE LA BORRACHA A POZO IGLESIAS Y SAHUCO
COLADA DEL CAMINO DE SERÓN
Basti
Torre de
Espinosa
Torre de
Garbín
Colonia
Agrícola
de Huenavista
Cortijo
de la
Merced
Cortijo
de los
Bravos
Cortijo
Justamente
Cortijo
de los
Ruices
Hospital
Cortijo
de San José
Cortijo
de
Sotiago
Cortijo
de
Mazarra
Cortijo
Agua
Parra
Cortijos
de los
Alamillos
Bajos
Cortijos de los
Alamillos
Altos
Cortijo
de los
Castaños
Cortijo
de los
Charcos
Cortijo y
Cueva del
Sargento
Cortijo
de
Barros
Cortijo
de la
Merced
Cortijo
Zahera
Cortijo de
la Cuerna
Cortijo de
la Legua
Cortijo
del
Barco
Cortijada
de Vallejo
Cortijo
de las
Moras
Cortijo
las
Memoras
Cortijo
Dencsa
Cortijo
de
Miranda
Cortijo
del
Medio
Cortijo
de
Cuna
Cortijo
Tio
Monso
Cortijo
Tio
Tilla
Cortijo
Morenilla
Cortijo
Almendros
Cortijo
Tarquimar
Cortijo
Ramírez
Palermo
Cortijo
Ramírez
Cortijo
de
Cuna
Cortijo
de
Miranda
Cortijo
de
Cuna
Cortijo
de
Cuna
Cortijo
de
Cuna

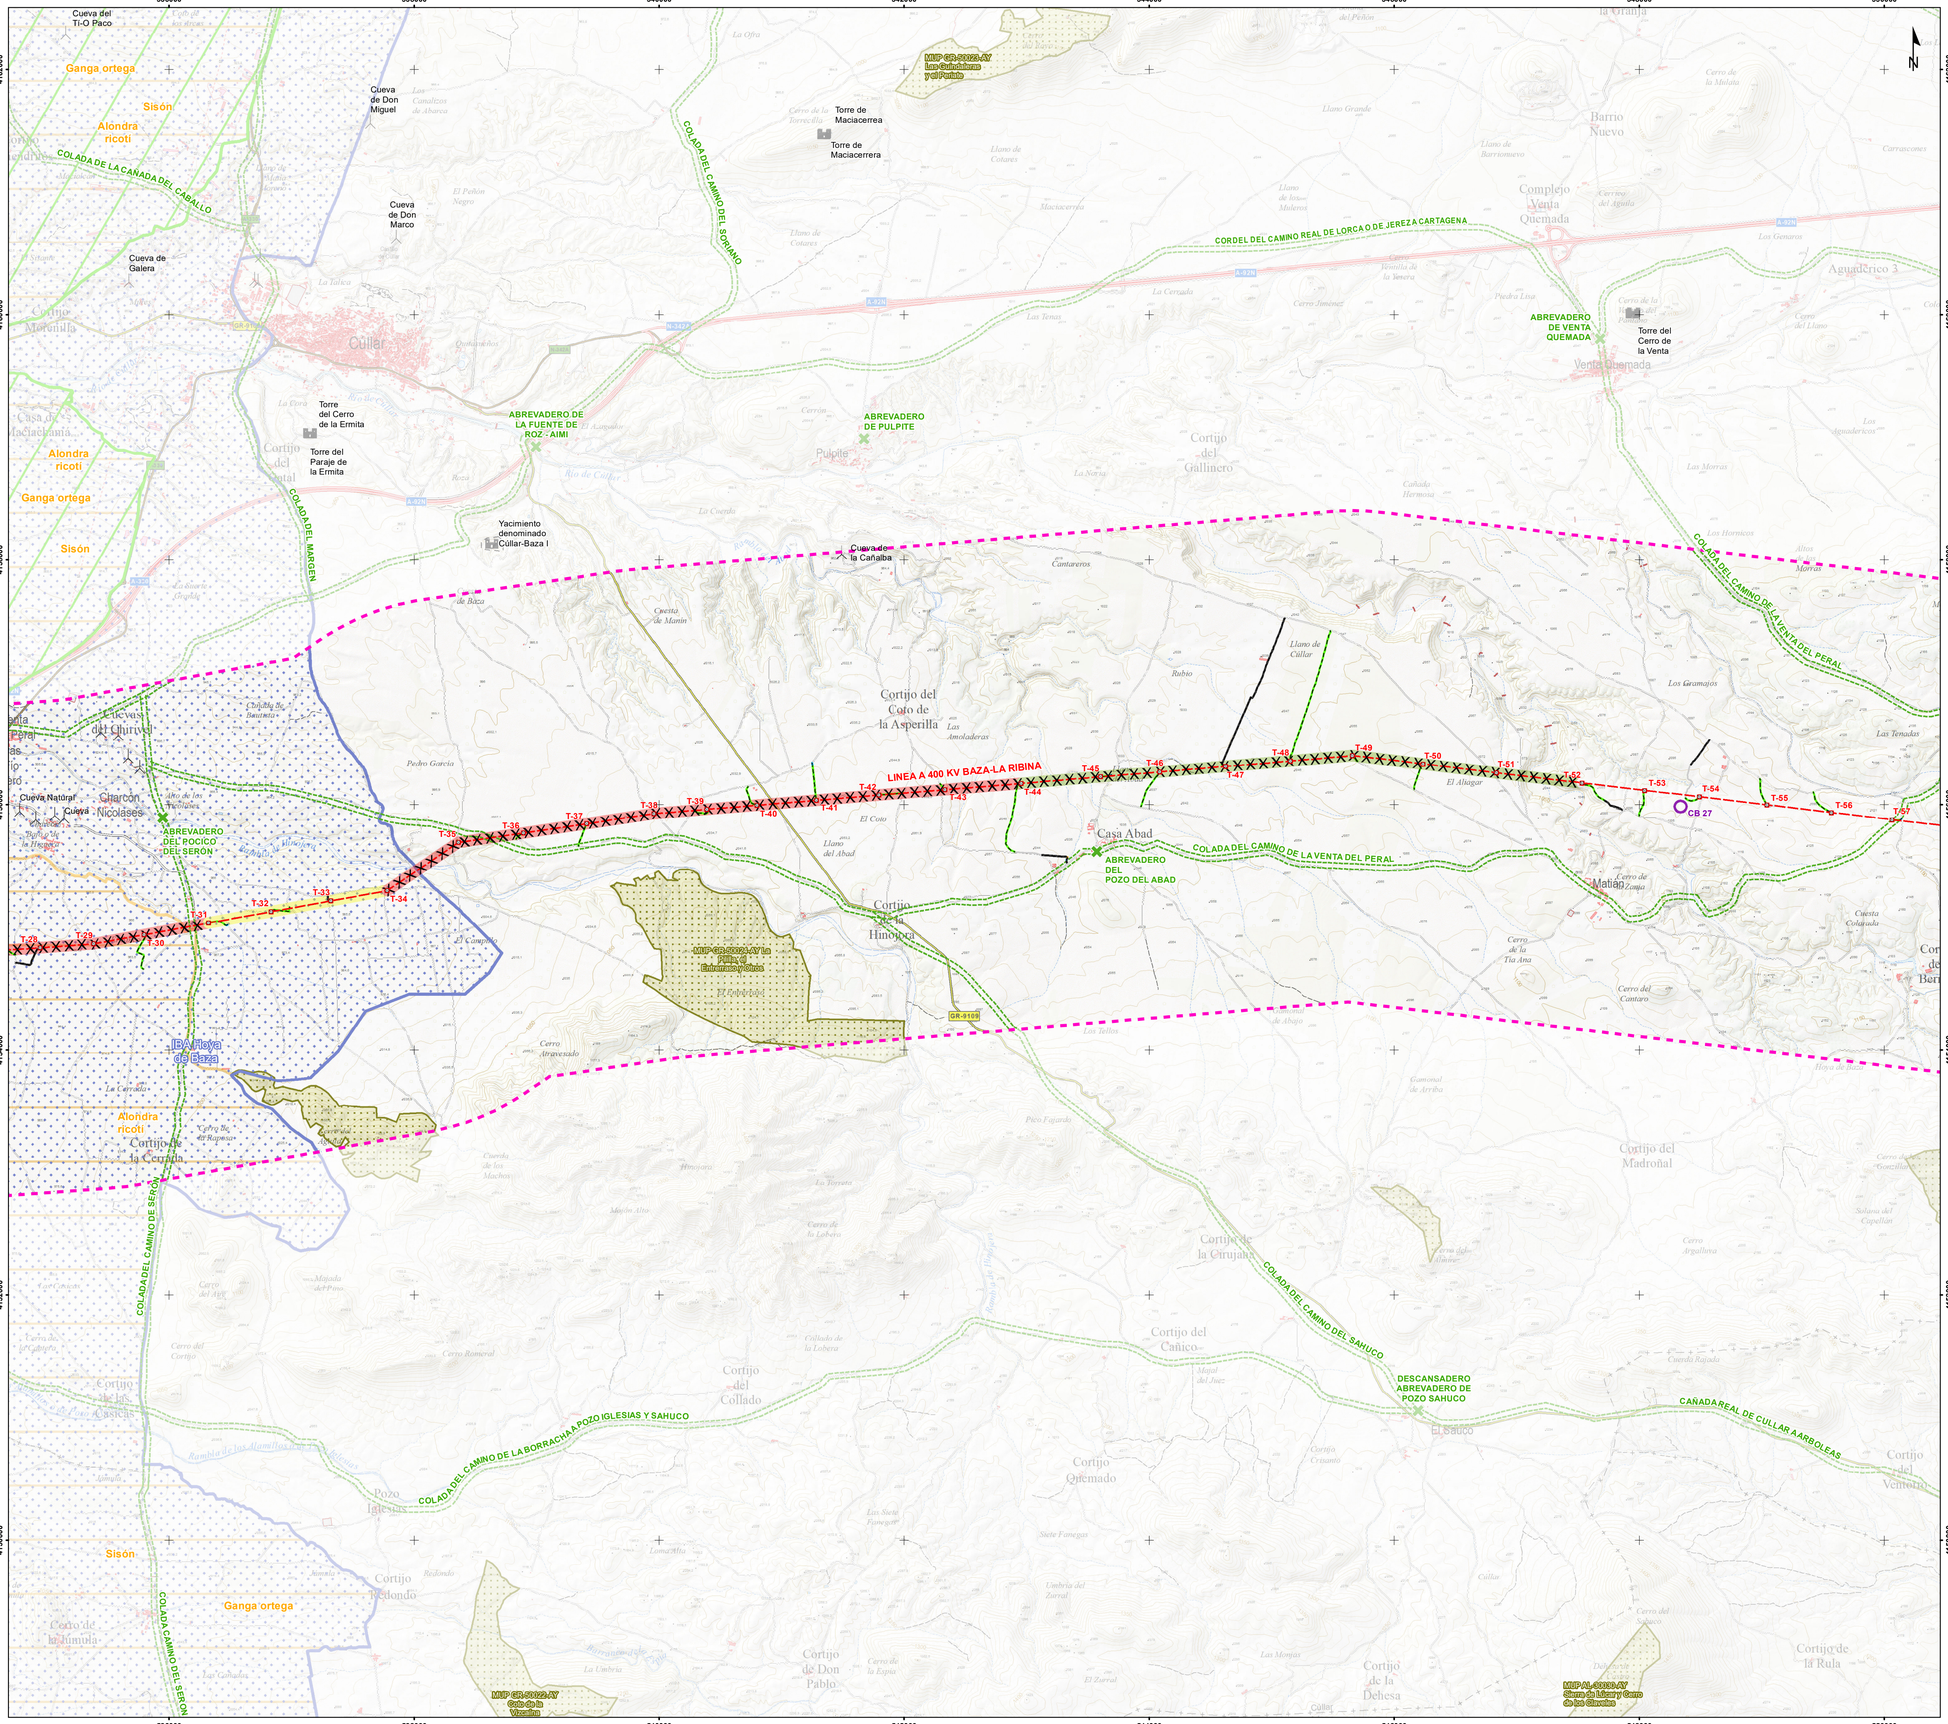





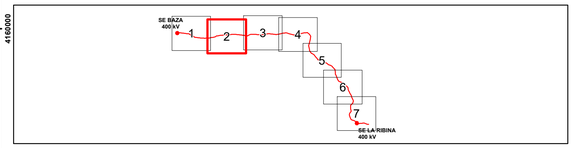

PROYECTO

- Ámbito de estudio
- Subestaciones eléctricas en proyecto
- Línea eléctrica a 400 kV en proyecto
- Apoyos en proyecto

Accesos

- Camino público
- Camino público a acondicionar (trayecto)
- Camino existente a acondicionar
- Camino existente en buen estado
- Campo a través
- Nuevo a construir
- Tramo con actuación

ESP. NATURALES PROTEGIDOS

Red Natura 2000

- Zona de Especial Conservación

Montes públicos

- Catálogo de Montes Públicos de Andalucía
- Zonas de Montes Públicos actualmente declaradas como de utilidad pública

Inv. Andaluz de Georrecursos (2004)

- Areas de Interés Geológico

PATRIMONIO CULTURAL

Patrimonio inventariado

- Bienes de Interés Cultural
- Bienes de Catalogación General
- Patrimonio inventariado
- Red de Espacios Culturales de Andalucía
- Yacimientos arqueológicos
- Cavidades

Vías pecuarias

- Inventario de vías pecuarias clasificadas en Andalucía
- Inventario de lugares asociados a Vías Pecuarias

SIGNOS CONVENCIONALES

Límites administrativos

- Municipal
- Provincial

Red viaria

- Autopista, autovía
- Carretera nacional
- Carretera autonómica, 1er orden
- Carretera autonómica, 2o orden
- Carretera autonómica, 3er orden
- Carretera no catalogada, pista
- Ferrocarril

FAUNA

Vulnerabilidad

1 2 3 4 5 6 Valor ANEXO IX elaboración propia

Medidas anticolisión

- X Salvapájaros de tipo triple aspa
- S Salvapájaros de tipo espiral

Áreas Importantes para la Conservación de las Aves y la Biodiversidad en España

- Important Bird Area (IBA)

Planes de conservación

Acuerdo de 18 de Enero de 2011, del Consejo de Gobierno, por el que se aprueban los planes de recuperación y conservación de determinadas especies silvestres y hábitats protegidos.

- Ambito de aplicación del Plan de Conservación de Aves Esteparias

Zonas Importantes para las Aves Esteparias, año 2007.

- Zonas de Importancia para las Aves Esteparias (ZIAE)

Fuentes de información: Base Topográfica Nacional de España 1:25.000 (BTN25). Instituto Geográfico Nacional (IGN). 2018.
Red de Información Ambiental de Andalucía (REDIAM). Consejería de Medio Ambiente y Ordenación del Territorio. Junta de Andalucía. 2018.
Sistema de referencia: ETRS 1989 UTM Huso 30N
Equidistancia entre isohipsas: 10 metros
Tamaño impresión: DIN-A1

Título del Proyecto:

ESTUDIO DE IMPACTO AMBIENTAL DEL PROYECTO DE LA LÍNEA ELÉCTRICA A 400KV BAZA-LA RIBINA, SUBESTACIÓN LA RIBINA Y LÍNEA DE ENTRADA Y SALIDA SE LA RIBINA-L/400 KV CARRIL-LITORAL 3

Título del Plano:

Síntesis Ambiental

Plano nº:	*Escala:*	*Fecha:*	*Código Proyecto:*
24	1:25.000	Febrero 2021	ES18_088
Hoja: 2 de 7	*Escala gráfica:* 0 0,25 0,5 1 Kilómetros		

Promotor: RED ELÉCTRICA DE ESPAÑA

Consultor: evaluación ambiental

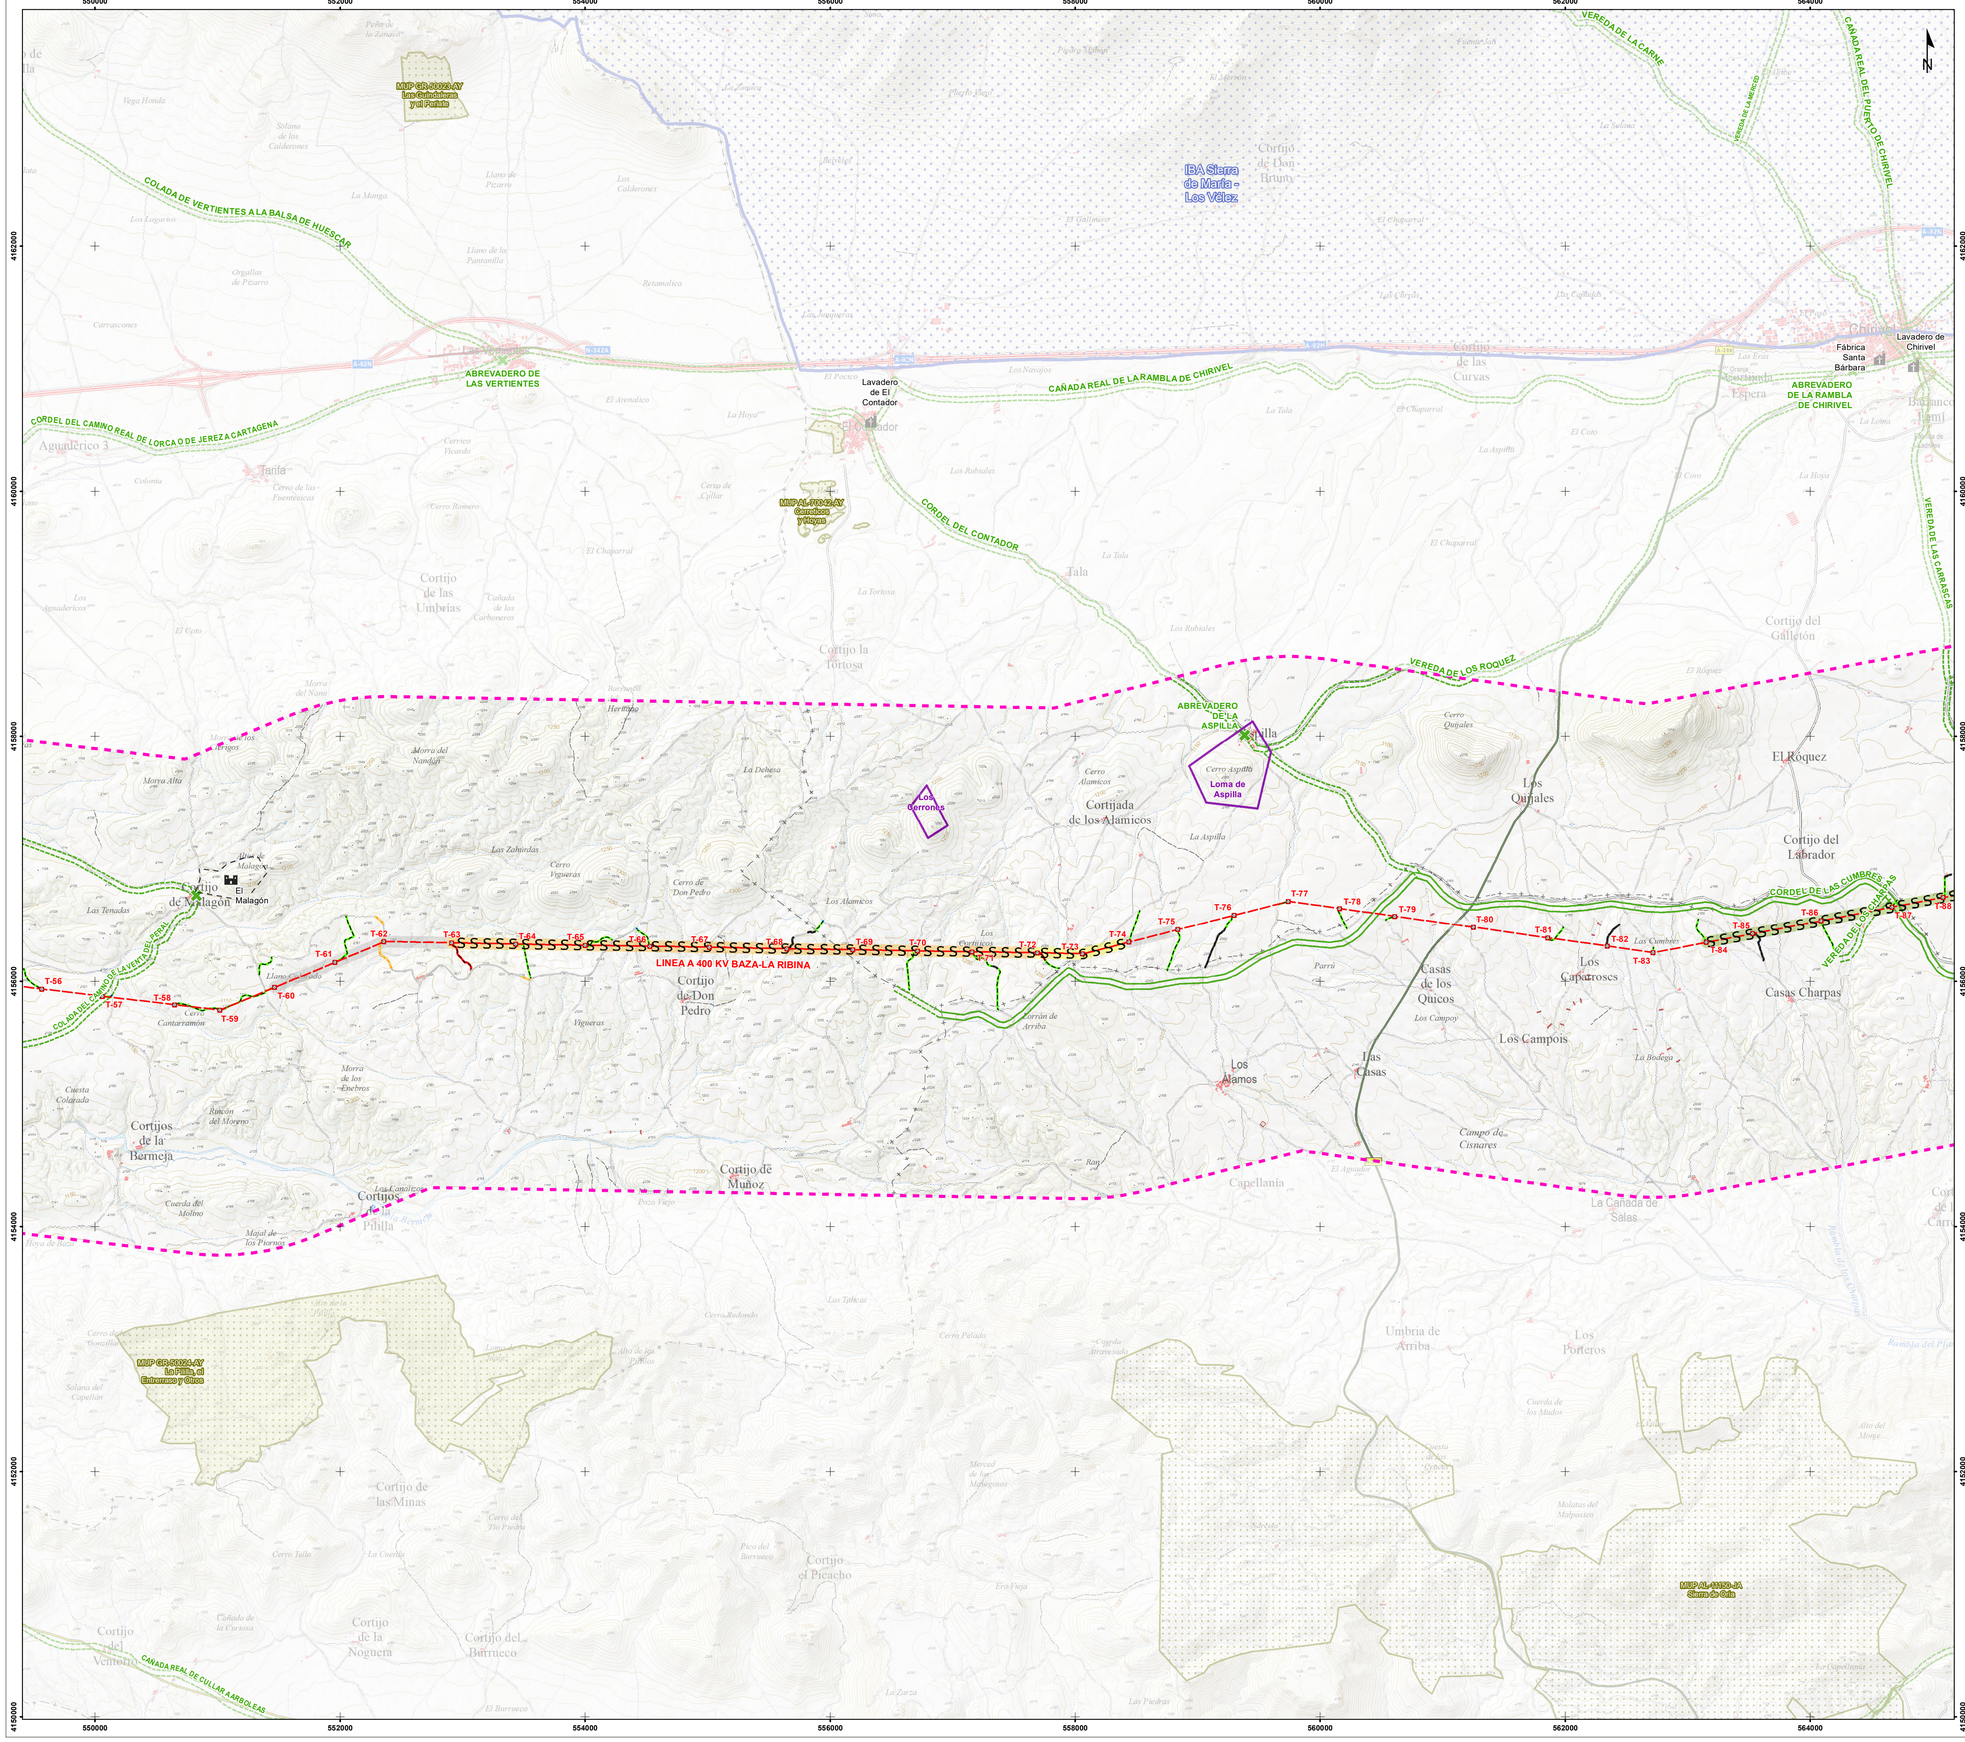





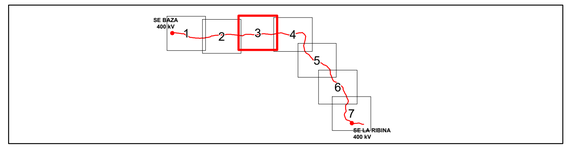

PROYECTO

- Ámbito de estudio
- Subestaciones eléctricas en proyecto
- Línea eléctrica a 400 kV en proyecto
- Apoyos en proyecto

Accesos

- Camino público
- Camino público a acondicionar (trayecto)
- Camino existente a acondicionar
- Camino existente en buen estado
- Campo a través
- Nuevo a construir
- Tramo con actuación

ESP. NATURALES PROTEGIDOS

Red Natura 2000

- Zona de Especial Conservación

Montes públicos

- Catálogo de Montes Públicos de Andalucía
- Zonas de Montes Públicos actualmente declaradas como de utilidad pública

Inv. Andaluz de Georrecursos (2004)

- Areas de Interés Geológico

PATRIMONIO CULTURAL

Patrimonio inventariado

- Bienes de Interés Cultural
- Bienes de Catalogación General
- Patrimonio inventariado
- Red de Espacios Culturales de Andalucía
- Yacimientos arqueológicos
- Cavidades

Vías pecuarias

- Inventario de vías pecuarias clasificadas en Andalucía
- Inventario de lugares asociados a Vías Pecuarias

SIGNOS CONVENCIONALES

Límites administrativos

- Municipal
- Provincial

Red viaria

- Autopista, autovía
- Carretera nacional
- Carretera autonómica, 1er orden
- Carretera autonómica, 2o orden
- Carretera autonómica, 3er orden
- Carretera no catalogada, pista
- Ferrocarril

FAUNA

Vulnerabilidad

1 2 3 4 5 6 Valor ANEXO IX elaboración propia

Medidas anticolisión

- X Salvapájaros de tipo triple aspa
- S Salvapájaros de tipo espiral

Áreas Importantes para la Conservación de las Aves y la Biodiversidad en España

- Important Bird Area (IBA)

Planes de conservación

Acuerdo de 18 de Enero de 2011, del Consejo de Gobierno, por el que se aprueban los planes de recuperación y conservación de determinadas especies silvestres y hábitats protegidos.

- Ambito de aplicación del Plan de Conservación de Aves Esteparias

Zonas Importantes para las Aves Esteparias, año 2007.

- Zonas de Importancia para las Aves Esteparias (ZIAE)

Fuentes de información: Base Topográfica Nacional de España 1:25.000 (BTN25). Instituto Geográfico Nacional (IGN). 2018.
Red de Información Ambiental de Andalucía (REDIAM). Consejería de Medio Ambiente y Ordenación del Territorio. Junta de Andalucía. 2018.
Sistema de referencia: ETRS 1989 UTM Huso 30N
Equidistancia entre isohipsas: 10 metros
Tamaño impresión: DIN-A1

Título del Proyecto:

ESTUDIO DE IMPACTO AMBIENTAL DEL PROYECTO DE LA LÍNEA ELÉCTRICA A 400KV BAZA-LA RIBINA, SUBESTACIÓN LA RIBINA Y LÍNEA DE ENTRADA Y SALIDA SE LA RIBINA-L/400 KV CARRIL-LITORAL 3

Título del Plano:

Síntesis Ambiental

Plano nº:	*Escala:*	*Fecha:*	*Código Proyecto:*
24	1:25.000	Febrero 2021	ES18_088
Hoja: 3 de 7	*Escala gráfica:* 0 0,25 0,5 1 Kilómetros		

Promotor: RED ELÉCTRICA DE ESPAÑA

Consultor: evaluación ambiental

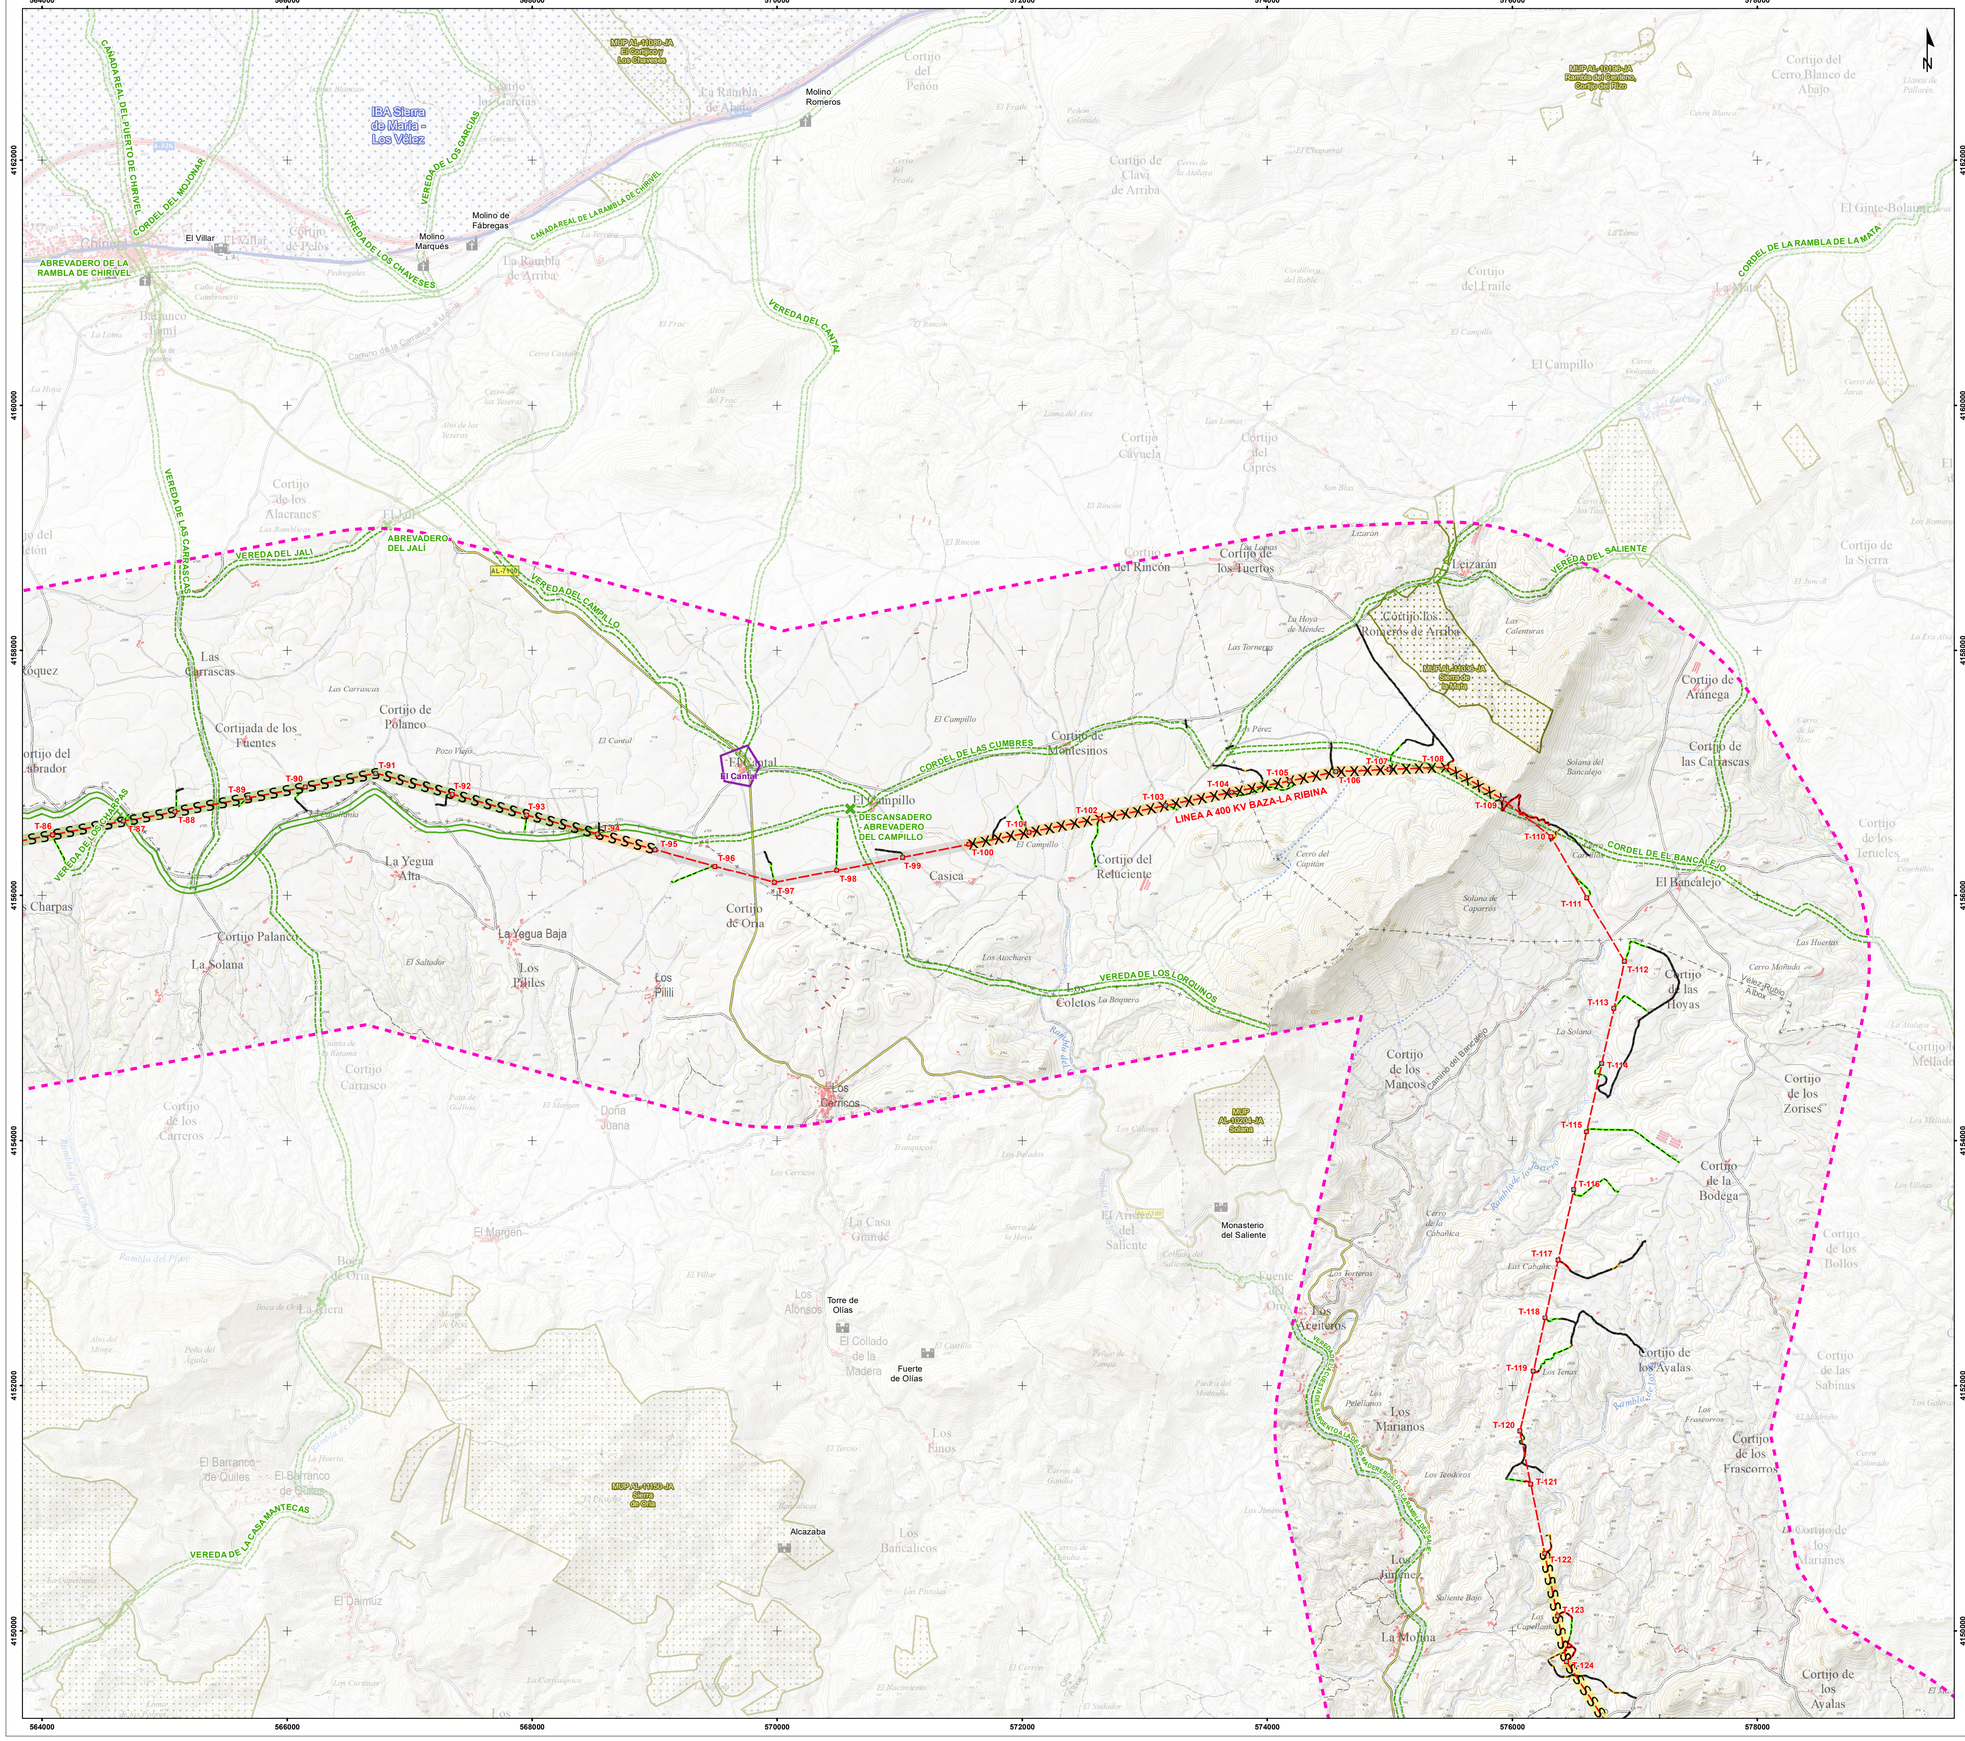





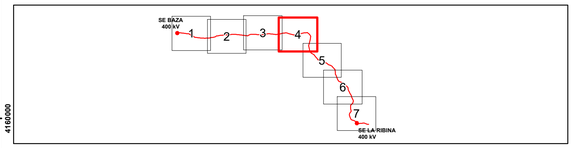

PROYECTO

- Ámbito de estudio
- Subestaciones eléctricas en proyecto
- Línea eléctrica a 400 kV en proyecto
- Apoyos en proyecto

Accesos

- Camino público
- Camino público a acondicionar (trayecto)
- Camino existente a acondicionar
- Camino existente en buen estado
- Campo a través
- Nuevo a construir
- Tramo con actuación

ESP. NATURALES PROTEGIDOS

Red Natura 2000

- Zona de Especial Conservación

Montes públicos

- Catálogo de Montes Públicos de Andalucía
- Zonas de Montes Públicos actualmente declaradas como de utilidad pública

Inv. Andaluz de Georrecursos (2004)

- Areas de Interés Geológico

PATRIMONIO CULTURAL

Patrimonio inventariado

- Bienes de Interés Cultural
- Bienes de Catalogación General
- Patrimonio inventariado
- Red de Espacios Culturales de Andalucía
- Yacimientos arqueológicos
- Cavidades

Vías pecuarias

- Inventario de vías pecuarias clasificadas en Andalucía
- Inventario de lugares asociados a Vías Pecuarias

SIGNOS CONVENCIONALES

Límites administrativos

- Municipal
- Provincial

Red viaria

- Autopista, autovía
- Carretera nacional
- Carretera autonómica, 1er orden
- Carretera autonómica, 2o orden
- Carretera autonómica, 3er orden
- Carretera no catalogada, pista
- Ferrocarril

FAUNA

Vulnerabilidad

1 2 3 4 5 6 Valor ANEXO IX elaboración propia

Medidas anticolisión

- X Salvapájaros de tipo triple aspa
- S Salvapájaros de tipo espiral

Áreas Importantes para la Conservación de las Aves y la Biodiversidad en España

- Important Bird Area (IBA)

Planes de conservación

Acuerdo de 18 de Enero de 2011, del Consejo de Gobierno, por el que se aprueban los planes de recuperación y conservación de determinadas especies silvestres y hábitats protegidos.

- Ambito de aplicación del Plan de Conservación de Aves Esteparias

Zonas Importantes para las Aves Esteparias, año 2007.

- Zonas de Importancia para las Aves Esteparias (ZIAE)

Fuentes de información: Base Topográfica Nacional de España 1:25.000 (BTN25). Instituto Geográfico Nacional (IGN). 2018.
Red de Información Ambiental de Andalucía (REDIAM). Consejería de Medio Ambiente y Ordenación del Territorio. Junta de Andalucía. 2018.
Sistema de referencia: ETRS 1989 UTM Huso 30N
Equidistancia entre isohipsas: 10 metros
Tamaño impresión: DIN-A1

Título del Proyecto:

ESTUDIO DE IMPACTO AMBIENTAL DEL PROYECTO DE LA LÍNEA ELÉCTRICA A 400KV BAZA-LA RIBINA, SUBESTACIÓN LA RIBINA Y LÍNEA DE ENTRADA Y SALIDA SE LA RIBINA-L/400 KV CARRIL-LITORAL 3

Título del Plano:

Síntesis Ambiental

Plano nº:	*Escala:*	*Fecha:*	*Código Proyecto:*
24	1:25.000	Febrero 2021	ES18_088
Hoja: 4 de 7	*Escala gráfica:* 0 0,25 0,5 1 Kilómetros		

Promotor: RED ELÉCTRICA DE ESPAÑA

Consultor: evaluación ambiental

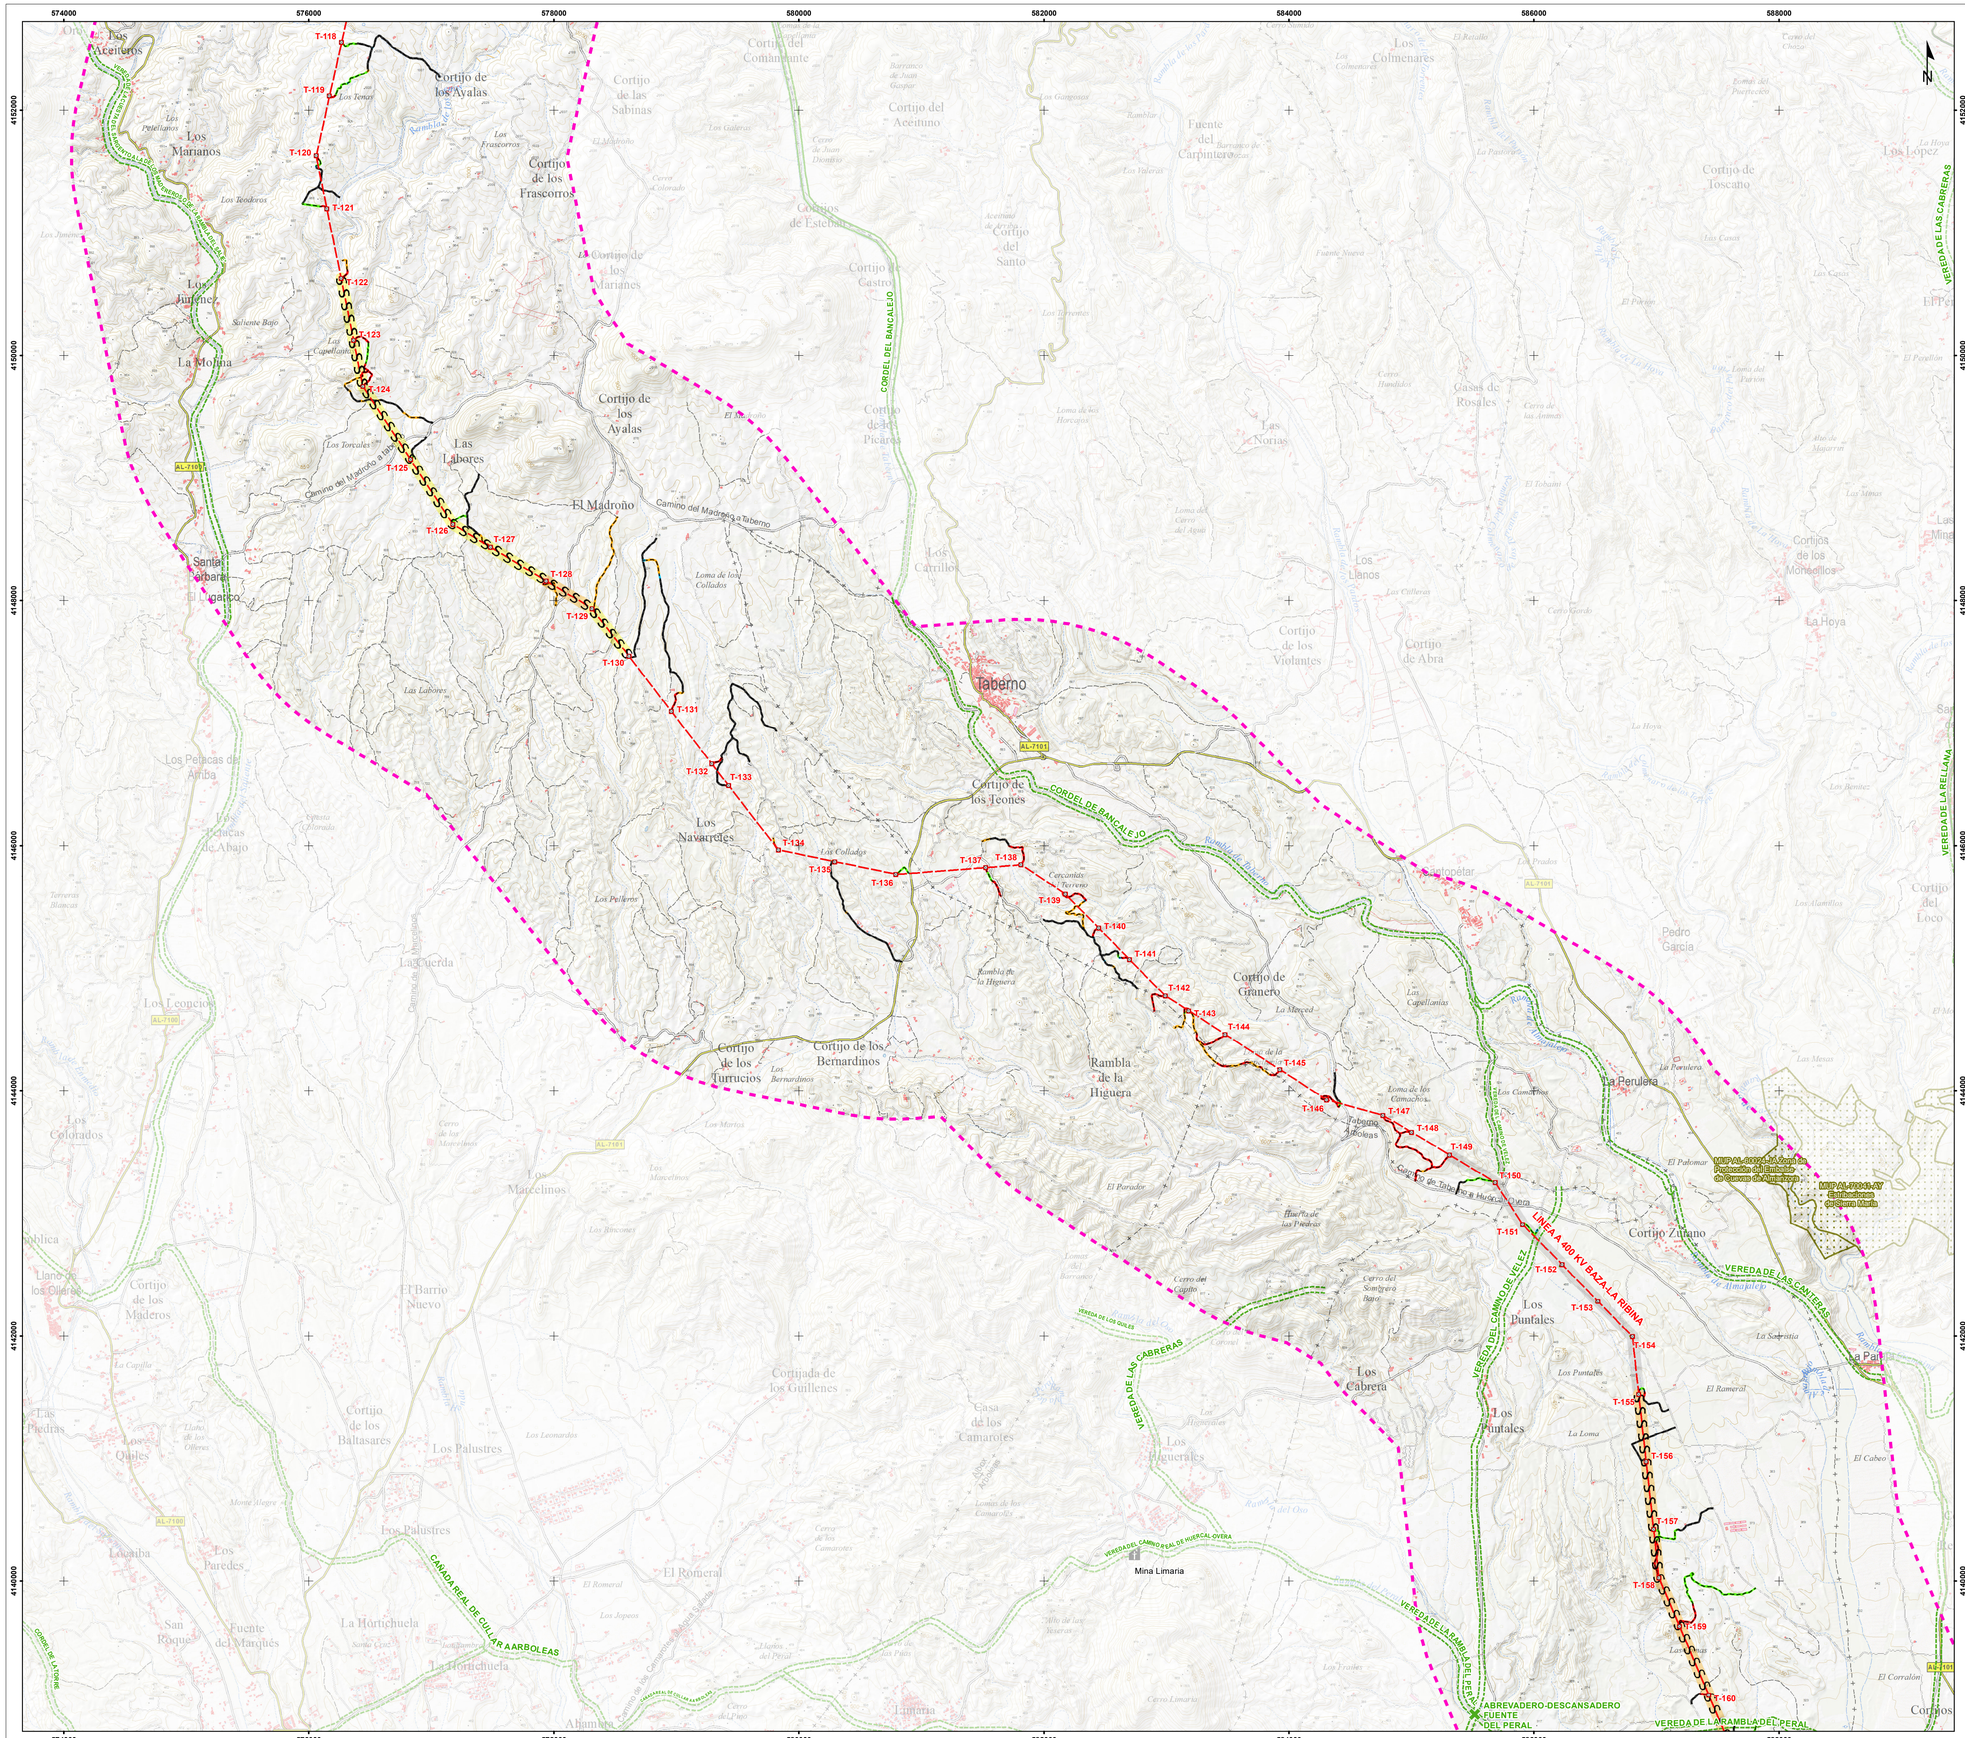
574000
576000
578000
580000
582000
584000
586000
588000
4152000
4150000
4148000
4146000
4144000
4142000
4140000
N
T-118
T-119
T-120
T-121
T-122
T-123
T-124
T-125
T-126
T-127
T-128
T-129
T-130
T-131
T-132
T-133
T-134
T-135
T-136
T-137
T-138
T-139
T-140
T-141
T-142
T-143
T-144
T-145
T-146
T-147
T-148
T-149
T-150
T-151
T-152
T-153
T-154
T-155
T-156
T-157
T-158
T-159
T-160
Los Aceiteros
Cortijo de los Ayalas
Los Marianos
Cortijo de los Frascorros
Cortijo del Comandante
Cortijo de las Sabinas
Cortijo del Aceituno
Los Colmenares
Fuente del Carpintero
Cortijo de Toscano
Los Lopez
Cortijos de Esteban
Cortijo del Santo
Cortijo de Castro
Cortijo de los Picaros
Cortijo de los Marianes
Los Jimenez
La Molina
Cortijo de los Ayalas
Las Labores
El Madroño
Camino del Madroño a Taberno
Santa Barbara
El Cigarco
Los Carrillos
Las Norias
Casas de Rosales
Cortijos de los Monedillos
La Hoya
Los Llanos
Taberno
Cortijo de los Violantes
Cortijo de Abra
Cortijo de los Teones
Los Navarcles
Los Collados
Cortijo de Granero
La Merced
Cortijo de los Turrucios
Cortijo de los Bernardinos
Rambla de la Higuera
Taberno Arboleas
La Perulera
Pedro Garcia
Los Colorados
Los Marcelinos
Cortijo Zutano
Los Puntales
Los Cabrera
El Barrio Nuevo
Cortijada de los Guillenes
Casa de los Camarotes
Los Higueruelas
Los Palustres
El Romeral
La Horticuela
Fuente del Marqués
Mina Limaria
Lacuerda
Los Cucas de Abajo
Los Pelacas de Arriba
Los Paredes
Los Quiles
Las Piedras
Cortijo de los Baltasares
Cortijo de los Maderos
Llano de los Olleros
Los Colorados
Los Pellejanos
Los Teodoros
Los Fraxcorros
Los Tenoy
Los Torcales
Saliente Bajo
Las Capellanias
Los Torcales
Los Pellejeros
Los Jimenez
Los Marcelinos
Los Ronconales
Los Leonardos
Los Jopeos
Los Pinos
Los Frailes
Los Prados
Los Alamillos
Los Puntales
El Romeral
La Loma
El Rameral
La Solanilla
El Cabeo
El Corralón
Cortijos
Ahamara
Lunaria
Cerro Limaria
Cerro del Capitán
Cerro del Sombrero Baro
Cerro Gordo
Cerro Handidos
Cerro de las Animas
Loma de los Hercajosa
Loma de los Collados
Loma de los Camachos
Loma del Harina
Loma de Majarron
Huerta de las Piedras
Huerta de Taberno
Rambla de la Higuera
Rambla de Taberno
Rambla del Oso
Rambla de Almaden
Rambla de Majarron
Rambla de Los Prados
Rambla de Los Pinos
Rambla de Los Frailes
Barranco de Juan Gaspar
Barranco de las Piedras
Barranco de Majarron
Barranco de Los Alamillos
Barranco de Los Prados
Barranco de Los Pinos
Barranco de Los Frailes
Barranco de Los Pellejeros
Barranco de Los Pellejanos
Barranco de Los Teodoros
Barranco de Los Fraxcorros
Barranco de Los Tenoy
Barranco de Los Torcales
Barranco de Los Pellejeros
Barranco de Los Jimenez
Barranco de Los Marcelinos
Barranco de Los Ronconales
Barranco de Los Leonardos
Barranco de Los Jopeos
Barranco de Los Pinos
Barranco de Los Frailes
Barranco de Los Prados
Barranco de Los Alamillos
Barranco de Los Puntales
Barranco de Los Rameral
Barranco de Los Cabeo
Barranco de Los Corralón
Barranco de Los Cortijos
Barranco de Los Ahamara
Barranco de Los Lunaria
Barranco de Los Cerro Limaria
Barranco de Los Cerro del Capitán
Barranco de Los Cerro del Sombrero Baro
Barranco de Los Cerro Gordo
Barranco de Los Cerro Handidos
Barranco de Los Cerro de las Animas
Barranco de Los Loma de los Hercajosa
Barranco de Los Loma de los Collados
Barranco de Los Loma de los Camachos
Barranco de Los Loma del Harina
Barranco de Los Loma de Majarron
Barranco de Los Huerta de las Piedras
Barranco de Los Huerta de Taberno
Barranco de Los Rambla de la Higuera
Barranco de Los Rambla de Taberno
Barranco de Los Rambla del Oso
Barranco de Los Rambla de Almaden
Barranco de Los Rambla de Majarron
Barranco de Los Rambla de Los Prados
Barranco de Los Rambla de Los Pinos
Barranco de Los Rambla de Los Frailes
AL-7101
AL-7100
CORDEL DEL BANCALEJO
CORDEL DE BANCALEJO
VEREDA DE LAS CABRERAS
VEREDA DE LA RELLANA
VEREDA DE LOS QUILES
VEREDA DEL CAMINO DE VELEZ
VEREDA DE LAS CANTERAS
VEREDA DEL CAMINO REAL DE HUERCAL-OVERA
VEREDA DE LA RAMBLA DEL PERAL
CAÑADA REAL DE CULLAR A ARBOLEAS
ABREVADERO-DESCANSADERO DE LA FUENTE DEL PERAL
LÍNEA A 400 KV BAZA-LA RIBINA
ES0000010000
Cortijo de los Ayalas
ES0000010001
Cortijo de los Ayalas
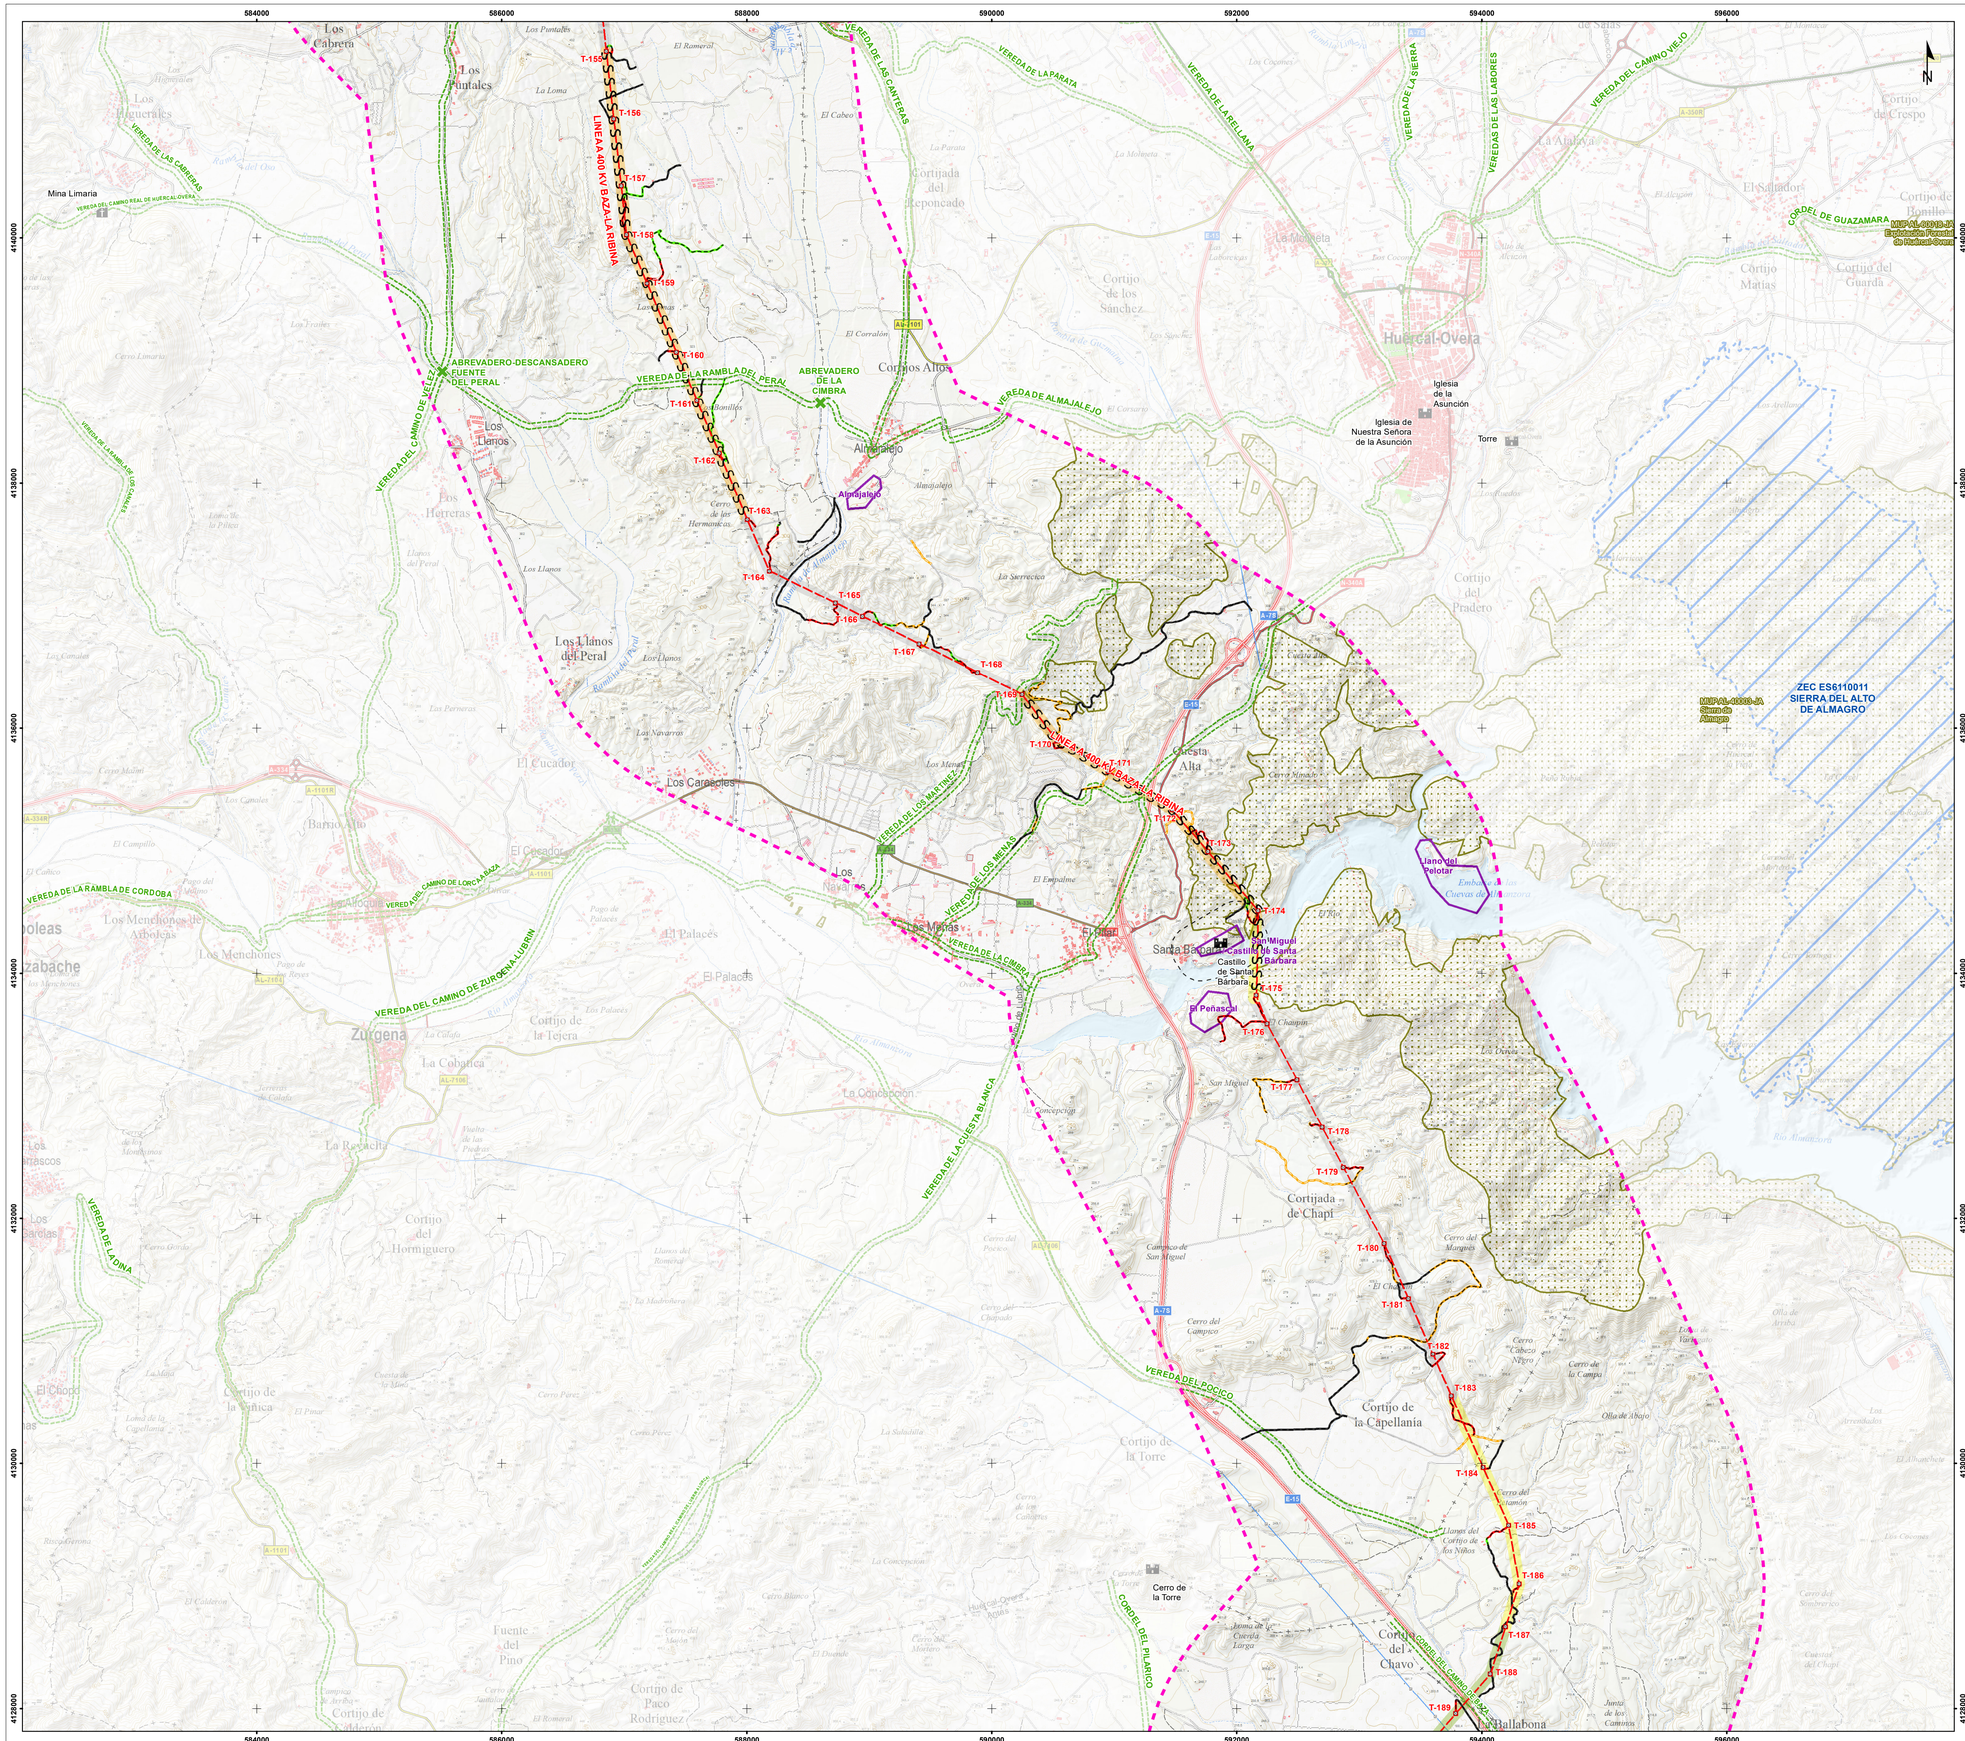
584000
586000
588000
590000
592000
594000
596000
4140000
4138000
4136000
4134000
4132000
4130000
4128000
N
T-154
T-155
T-156
T-157
T-158
T-159
T-160
T-161
T-162
T-163
T-164
T-165
T-166
T-167
T-168
T-169
T-170
T-171
T-172
T-173
T-174
T-175
T-176
T-177
T-178
T-179
T-180
T-181
T-182
T-183
T-184
T-185
T-186
T-187
T-188
T-189
LÍNEA 400 KV BAZA-LA RIBINA
Mina Limaria
Los Cabreras
Los Puntales
Los Higuerales
Los Llanos
Los Herreras
Los Llanos del Peral
Los Carreclas
Barrio Alto
Los Menchones de Arbolicas
Los Menchones
Zurgena
Cortijo de la Tejera
La Cobanca
La Concepción
La Revuelta
Cortijo del Hormiguero
Cortijo de la Cañica
El Chopo
Cortijo de Paco Rodriguez
Fuente del Pino
El Cerrajón
Cortijo de la Torre
Cortijo de la Capellanía
Cortijo del Chavo
La Ballabona
Cortijo de Chapí
Cortijada del Peñoncade
Cortijo de los Sánchez
Cortijos Altos
Almajalejo
Huercal-Overa
Iglesia de la Asunción
Iglesia de Nuestra Señora de la Asunción
Torre
La Molineta
Cortijo del Pradero
Cortijo Matías
Cortijo del Guarda
Cortijo del Crespo
El Salvador
Cortijo de Bonillo
La Alfahaya
Cortijo de Santa Bárbara
Castillo de Santa Bárbara
Cortijo de Santa Bárbara
Cortijo de Chavo
Cortijo de Cerro Blanco
Cortijo de Cerro Gordo
Cortijo de Cerro Pérez
Cortijo de Cerro Madrid
Cortijo de Cerro Limario
Cortijo de Cerro Gordo
Cortijo de Cerro Blanco

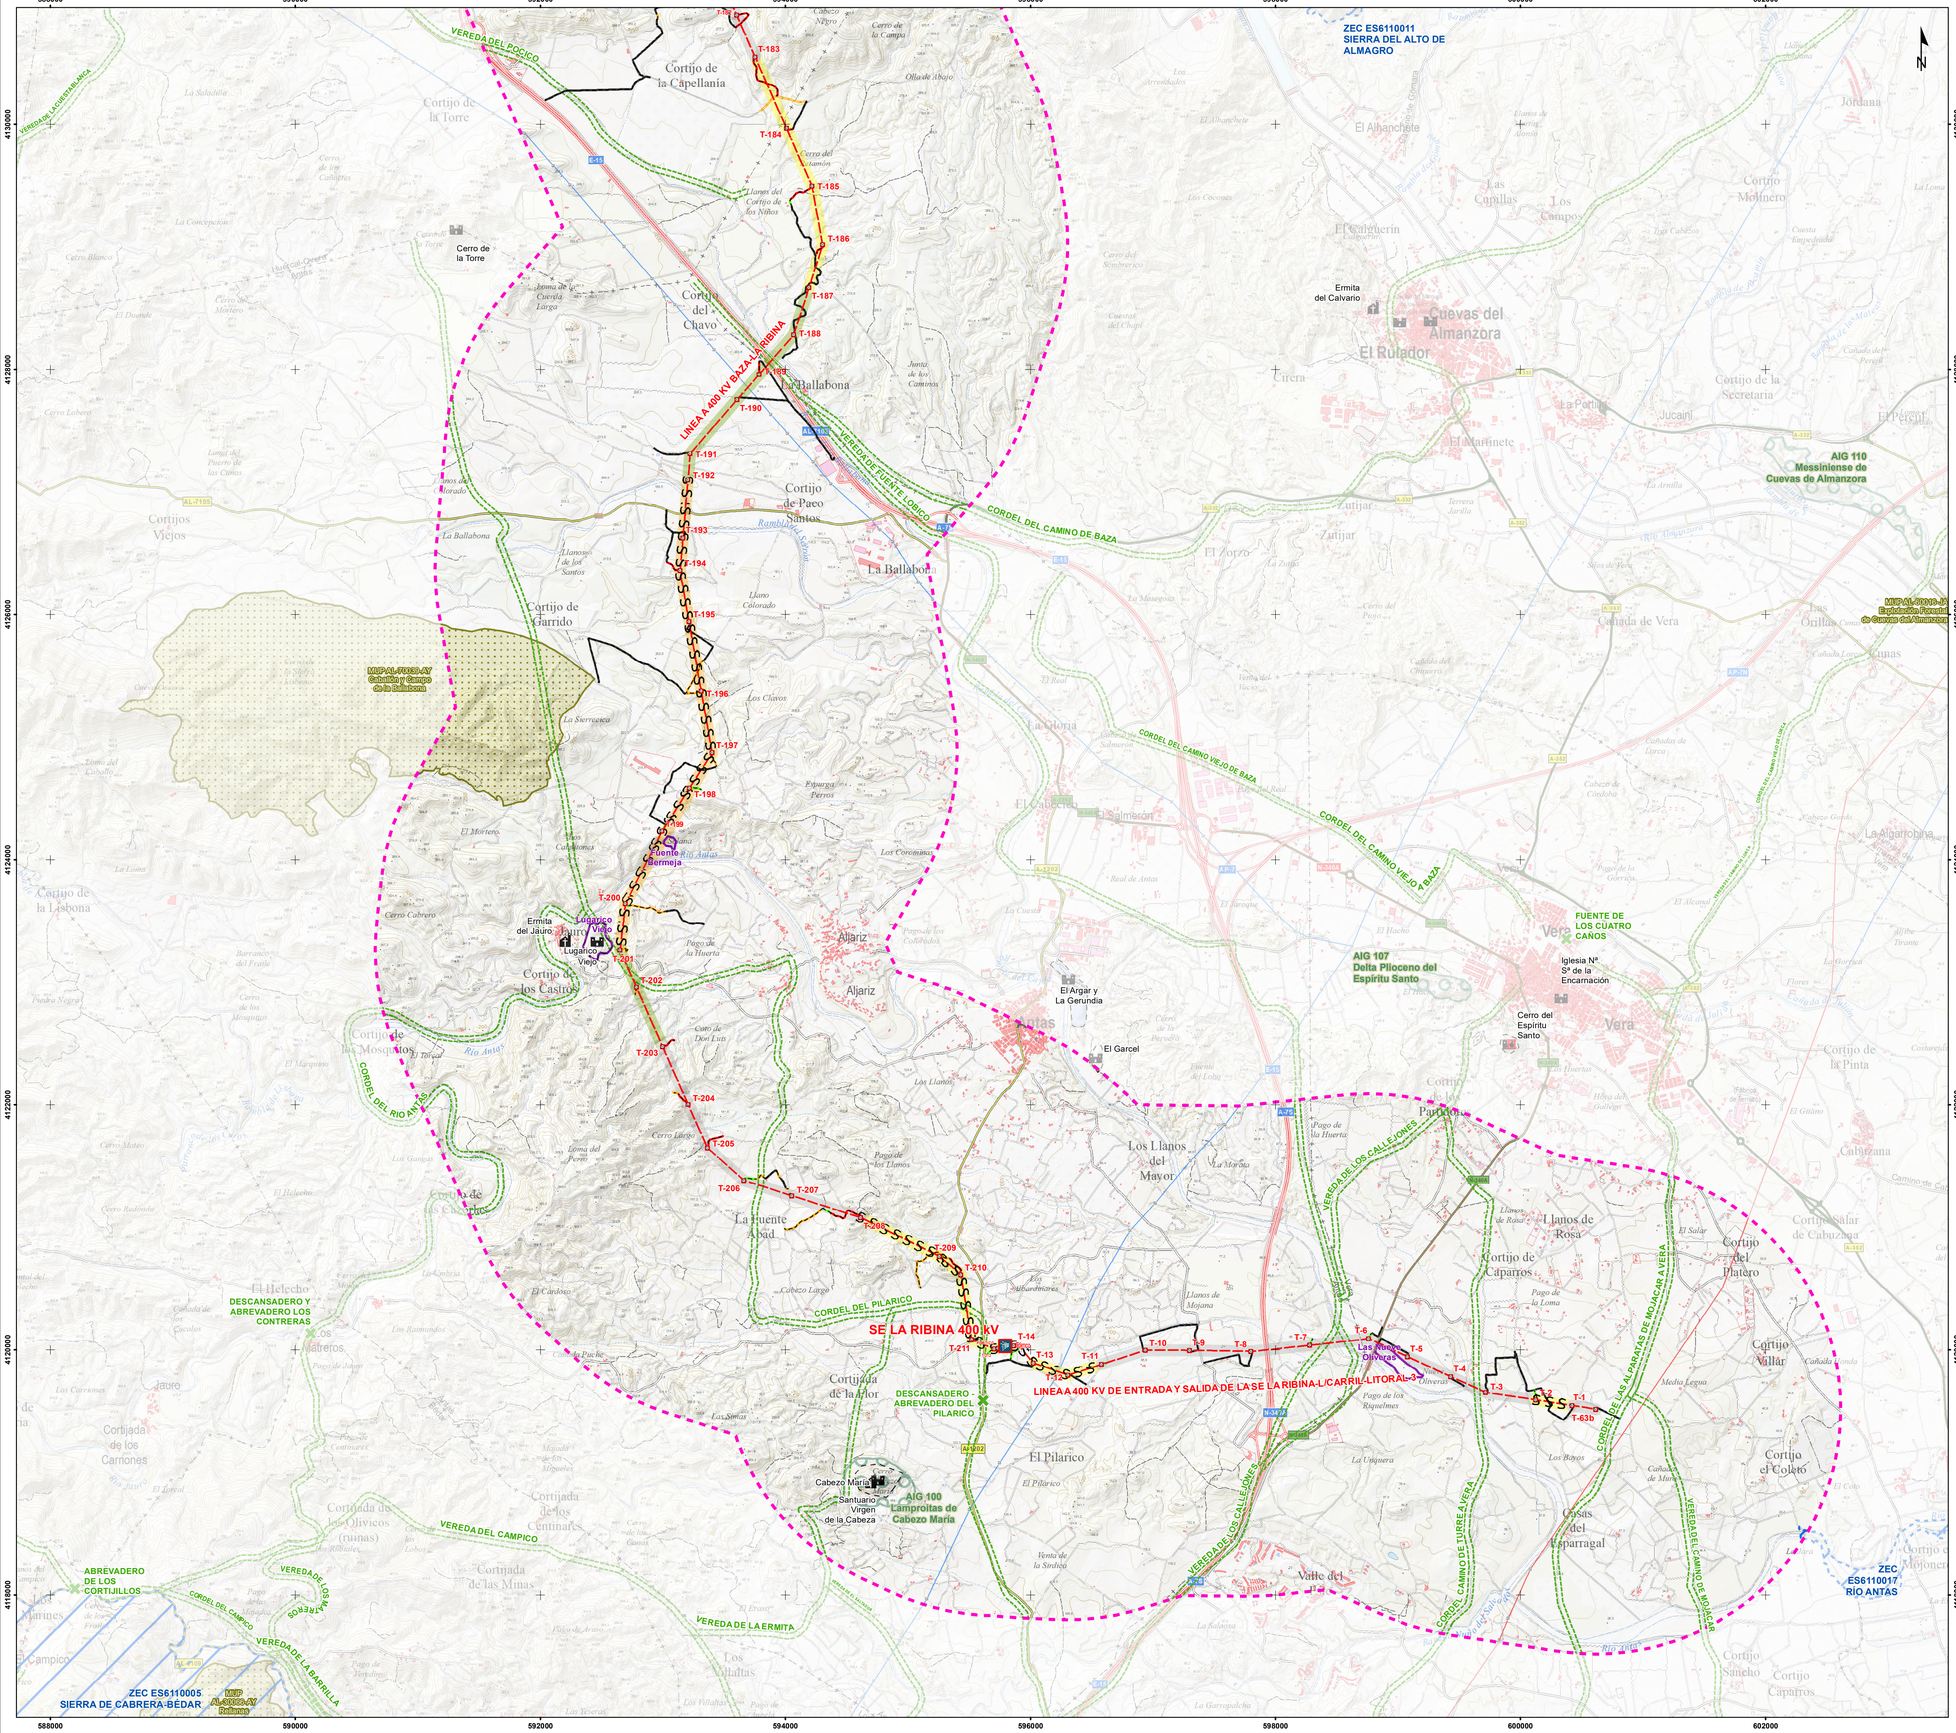
588000
590000
592000
594000
596000
598000
600000
602000
4130000
4128000
4126000
4124000
4122000
4120000
4118000
ZEC ES6110011
SIERRA DEL ALTO DE ALMAGRO
VEREDA DEL POCICO
VEREDA DE LACHIMETA BLANCA
Cortijo de la Capellanía
Cortijo de la Torre
Cerro de la Torre
Cortijo del Chavo
Cortijo de Paco Santos
Cortijos Viejos
Cortijo de Garrido
Cortijo de la Lasbona
Cortijo de los Castros
Cortijo de las Mosquitos
Cortijo de la Cruz
Cortijo de la Secretaria
Cortijo Molinero
Cortijo de Caparros
Cortijo del Platero
Cortijo Vallar
Cortijo el Coleto
Cortijo Sancho
Cortijo de la Pinta
Cortijo Salar de Cabuzana
Cortijo de Caparros
Ermita del Calvario
Cuevas del Almanzora
El Rulador
Las Canillas
Los Campos
El Albanchete
El Calguerín
Jordana
Tirera
La Portilla
El Martinete
Jucaini
Zutijar
El Zorro
Cañada de Vera
Las Orillas
Umas
La Algarrobina
La Ballabona
Ballabona
Aljariz
El Argar y La Gerundia
El Garcel
Antas
Vera
Iglesia Nº. Sª de la Encarnación
Cerro del Espíritu Santo
Los Llanos del Mayor
Llanos de Rosa
Llanos de Mojama
Las Pilas
Las Chozas
Cabezos
Los Gasparones
Los Gallardos
Los Cabezos
Los Cocones
Los Corcovinos
Los Clavos
Los Llanos
Los Villalbas
Los Villalbas Bajos
Los Ramones
Los Carreteros
Los Almeces
Los Cabezos
Los Cabezos
Los Cabezos